


Drawing description: Ansicht "A"			Expansion: 03		 ENKOM ENKOM AG Schellenrainstr. 13 CH-6210 Sursee Fon +41 (0)41 348 02 00 Fax +41 (0)41 348 02 01 www.enkom.com	Index:		Description:		Drawn:		Date:		Site:		Site number / candidate:		 Sunrise Sunrise GmbH Mobile Infrastructure Thurgauerstrasse 101B 8152 Grottkopf (Opfikon)		
Address: Gern 3			Salt: AR_3005C											Speicher, Gern		SG622-2				
Scale: 1:100			Drawn: KzV			Checked: KzV										Place: Speicher			Postcode: 9042	
			Date: 03.03.2021			Date: 03.03.2021										Drawing number: SG622-2_PA_02_A			Type: Type	
							PLC:													
							CPU:													
							Easting:		2751927											
							Northing:		1253368											
							Sea level:		± 0.00 = 882.00 m ü.M.											
							Declination:													
							Phase:		NS											



Bauherr:	Swiss Towers AG Thurgauerstrasse 106 CH- 8152 Opfikon
Ort: Opfikon	Datum: 21.10.2022
Yachirina Gullu Oztiz	Roland Luthi
Bauherr:	Sunrise GmbH Mobile Infrastructure Gallspacherstrasse 19 CH- 8152 Gallspark (Opfikon)
Ort: Gallspark	Datum: 21.10.2022
Dani Danilovskisov	Nicolas Paul
Bauherr:	Salt Mobile SA Herthumstrasse 181 CH- 8005 Zurich
Ort: Zurich	Datum: 21.10.2022
Salt Mobile SA André Levenberger Project Manager Estates	
Eigentümer:	Willi Flechtbacher Gem 3 CH- 9042 Speicher
Ort: Speicher	Datum:
Projektverfasser: enkom	Enkom AG Schellenmattstrasse 13 CH- 6210 Sursee
Ort: Sursee	Datum: 21.10.2022

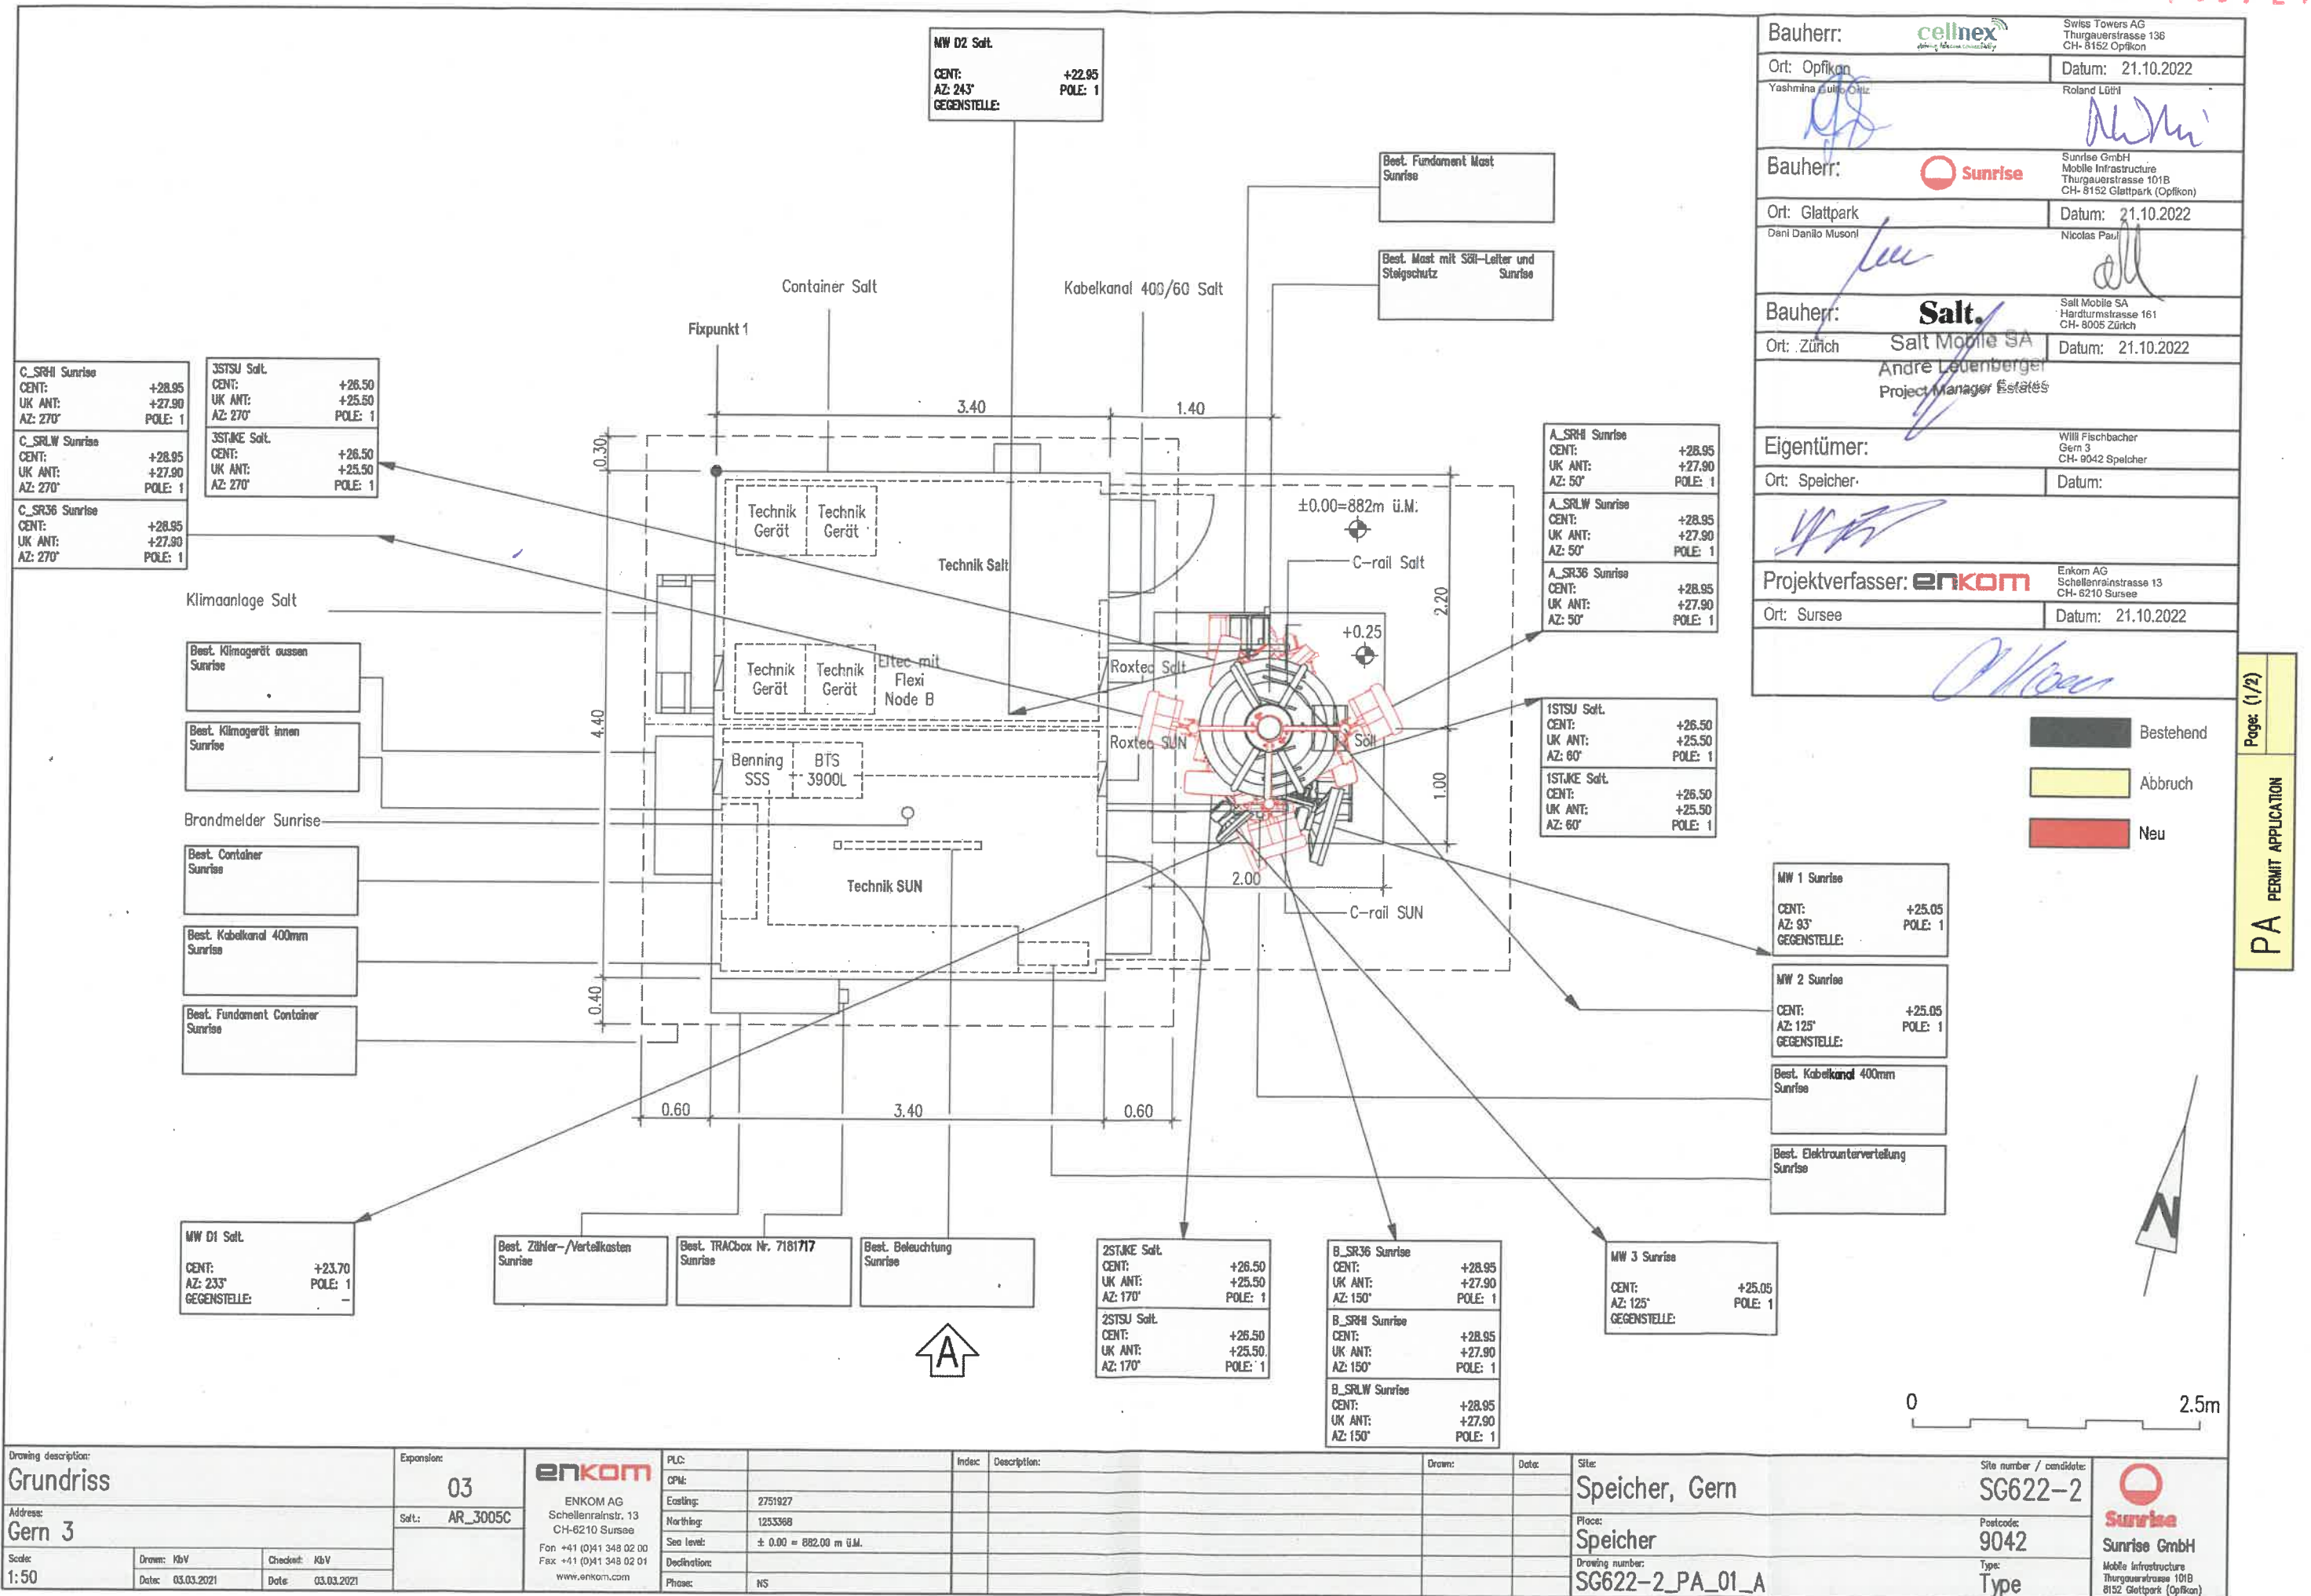

Drawing description: Grundriss			Expansion: 03	 ENKOM AG Schellenrainstr. 13 CH-6210 Sursee Fon +41 (0)41 348 02 00 Fax +41 (0)41 348 02 01 www.enkom.com	PLC: CPM:	Index	Description:	Drawn:	Date:	Site: Speicher, Gern	Site number / candidate: SG622-2	 Sunrise GmbH Mobile Infrastructure Thurgauerstrasse 101B 8152 Glattpark (Opfikon)
Address: Gern 3			Salt: AR_3005C		Easting:	2751927				Place: Speicher	Postcode: 9042	
Scale: 1:50	Drawn: K&V	Checked: K&V			Northing:	1233368				Drawing number: SG622-2_PA_01_A	Type: Type	
	Date: 03.03.2021	Date: 03.03.2021			Sea level:	± 0.00 = 882.00 m ü.M.						
					Declination:							
					Phase:	NS						