



Die Nutzung dieses Planes für gewerbliche Zwecke und für Veröffentlichungen ist bewilligungspflichtig.


Grundstücke mit unterstrichener Nummer sind grundbuchlich noch nicht erledigt (Bsp. 1854 )

Ausgabedatum: 19.06.2020



GEOINFO Vermessungen AG  
Kasernenstrasse 69 | 9100 Herisau  
Tel. 071 353 53 53 | herisau@geoinfo.ch

*[Handwritten signature]*

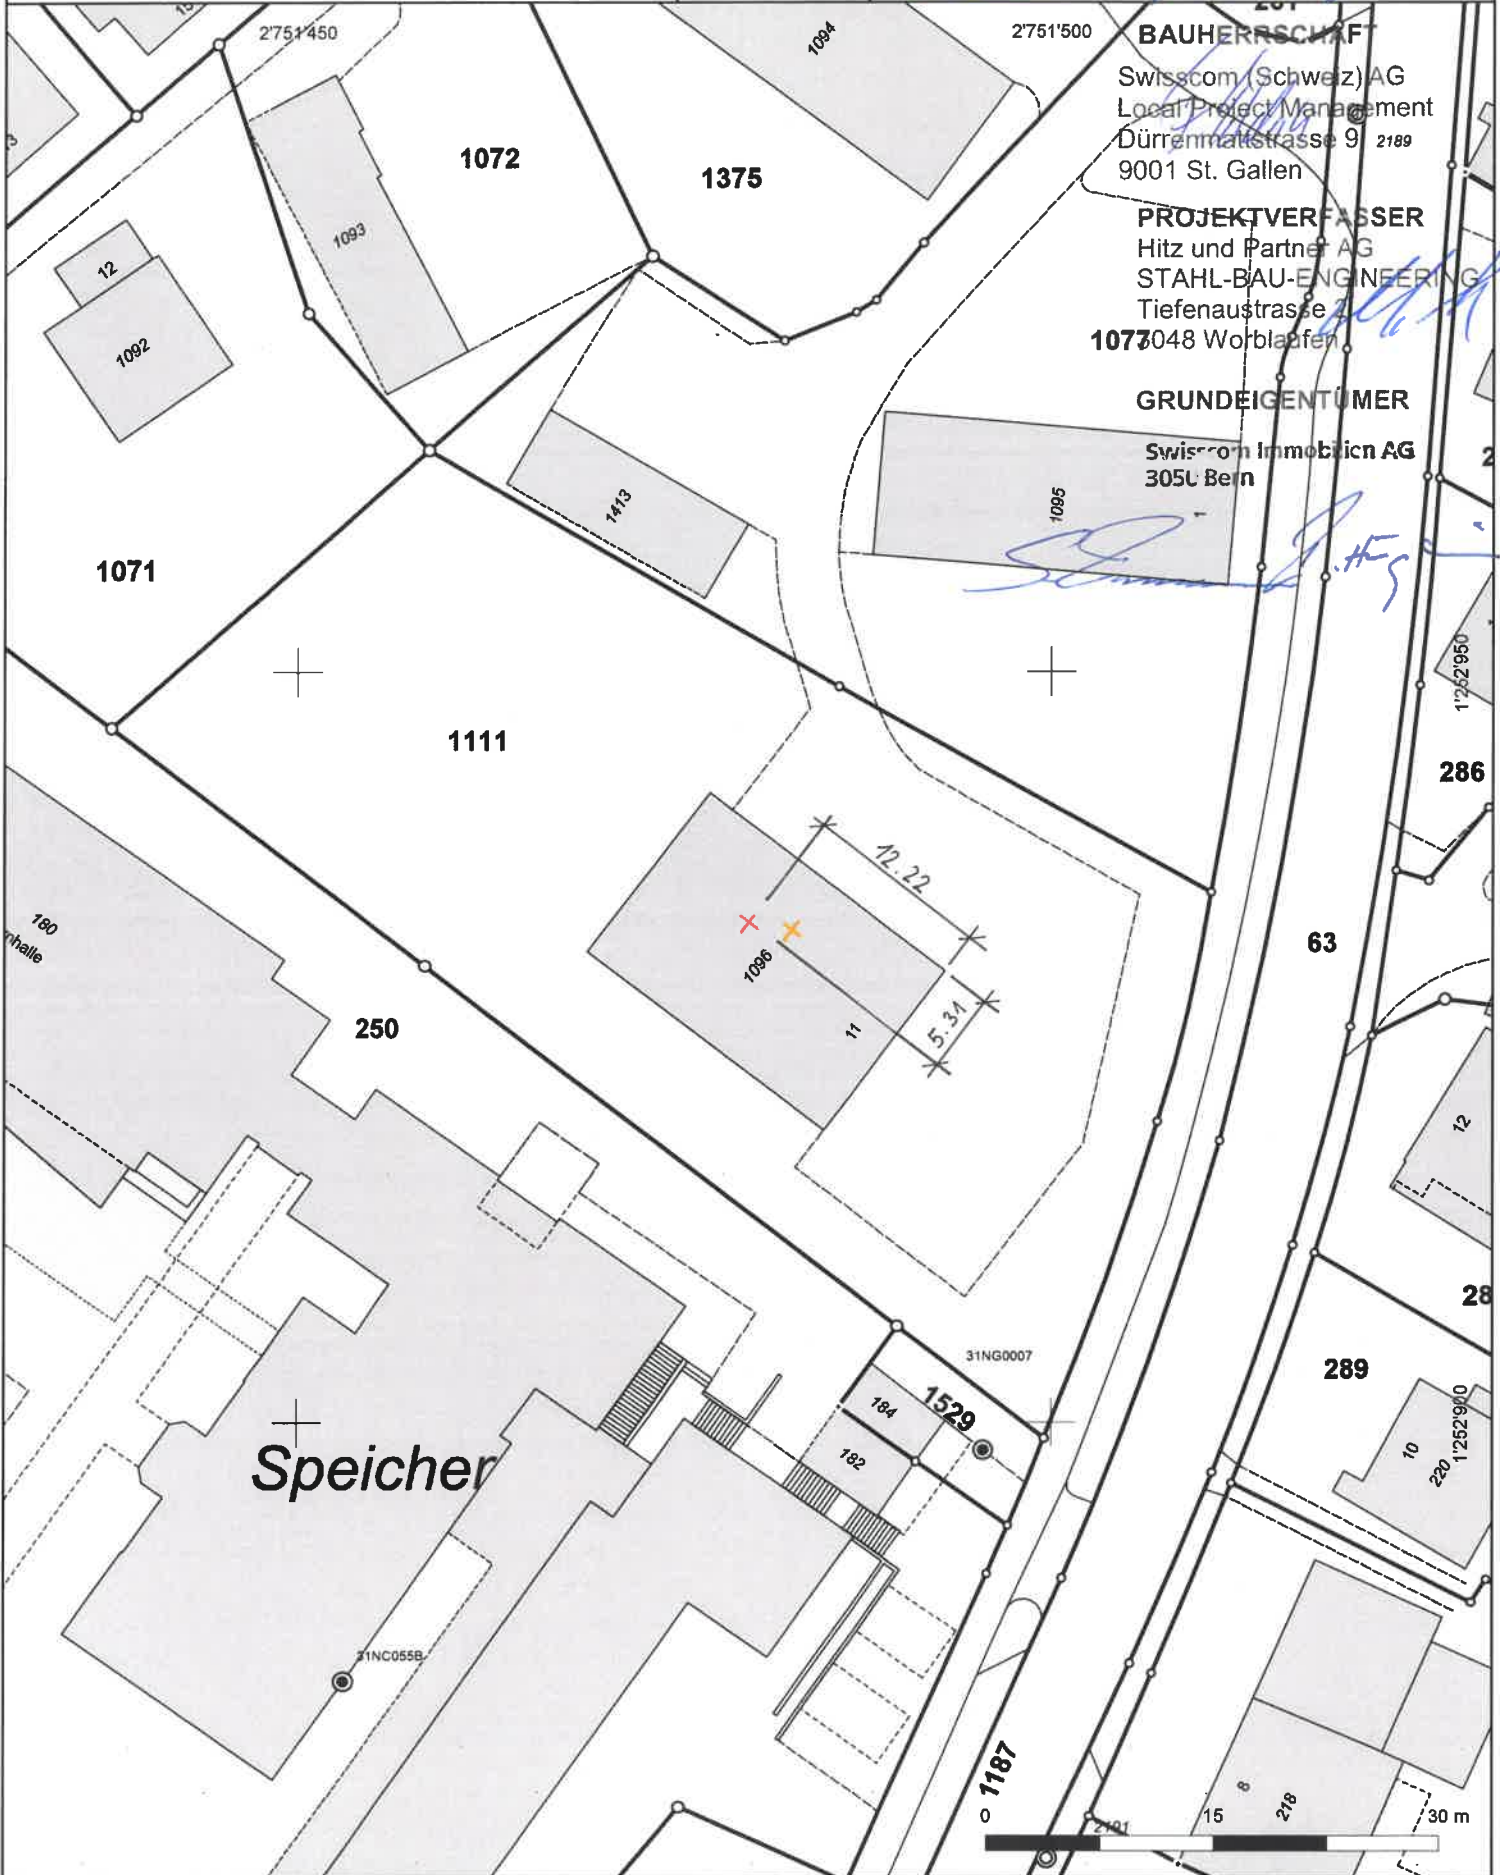

**BAUHERRSCHAFT**

Swisscom (Schweiz) AG  
Local Project Management  
Dürrenmattstrasse 9 2189  
9001 St. Gallen

**PROJEKTVERFASSER**

Hitz und Partner AG  
STAHL-BAU-ENGINEERING  
Tiefenaustrasse 2  
1077048 Worbladen

**GRUNDEIGENTÜMER**

Swisscom Immobilien AG  
3050 Bern

*[Handwritten signature]*